## SECTION B-B

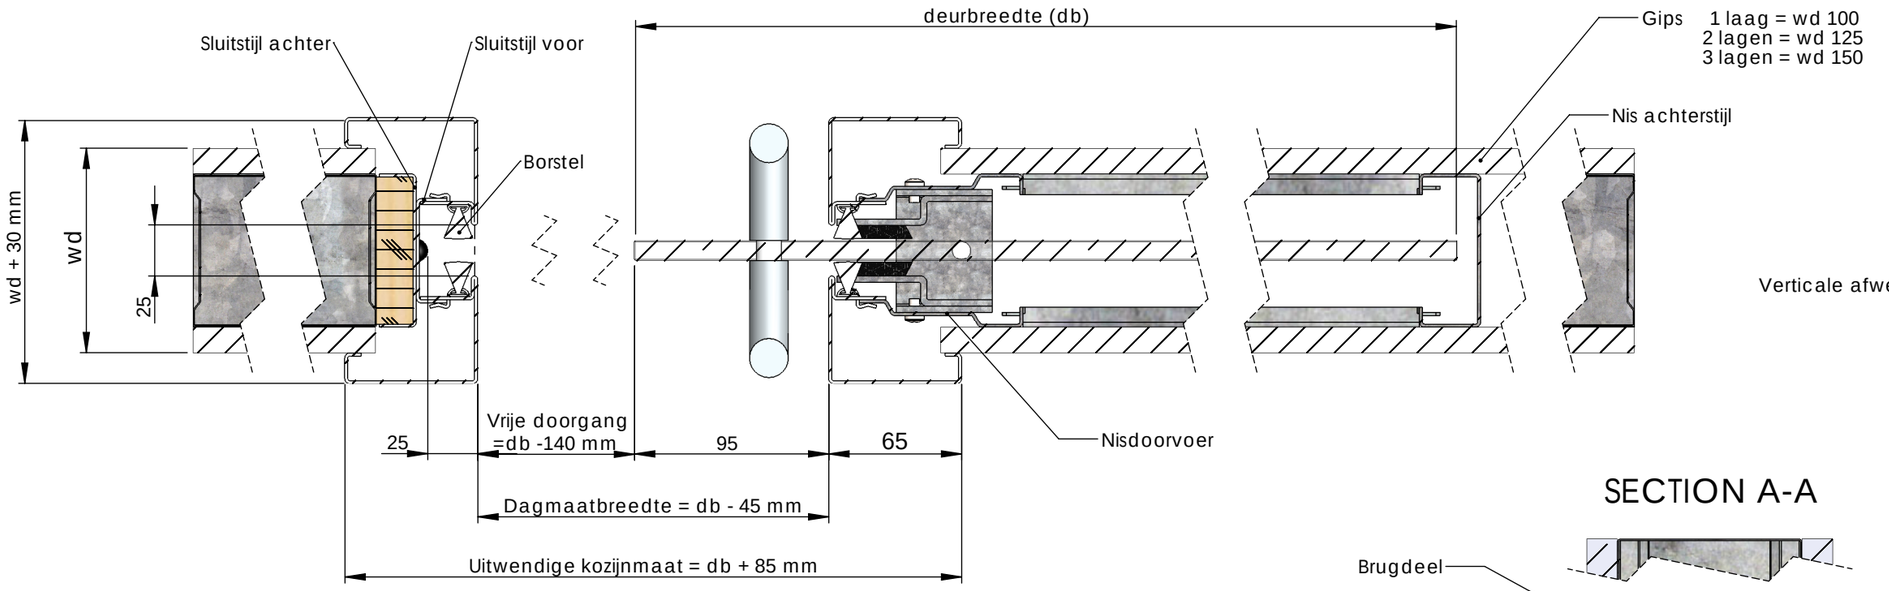


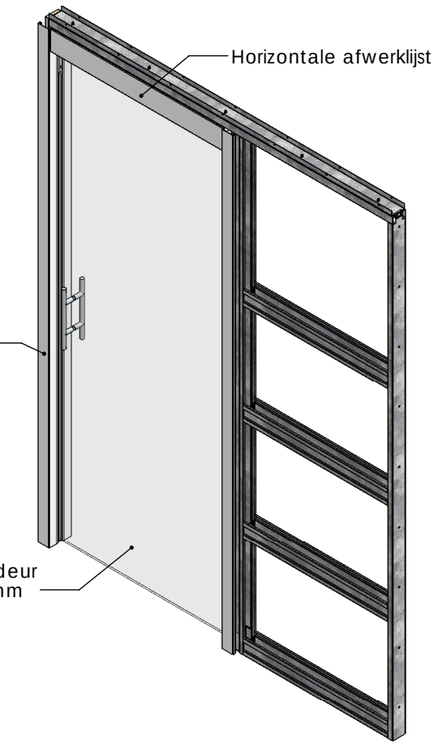


## SECTION A-A

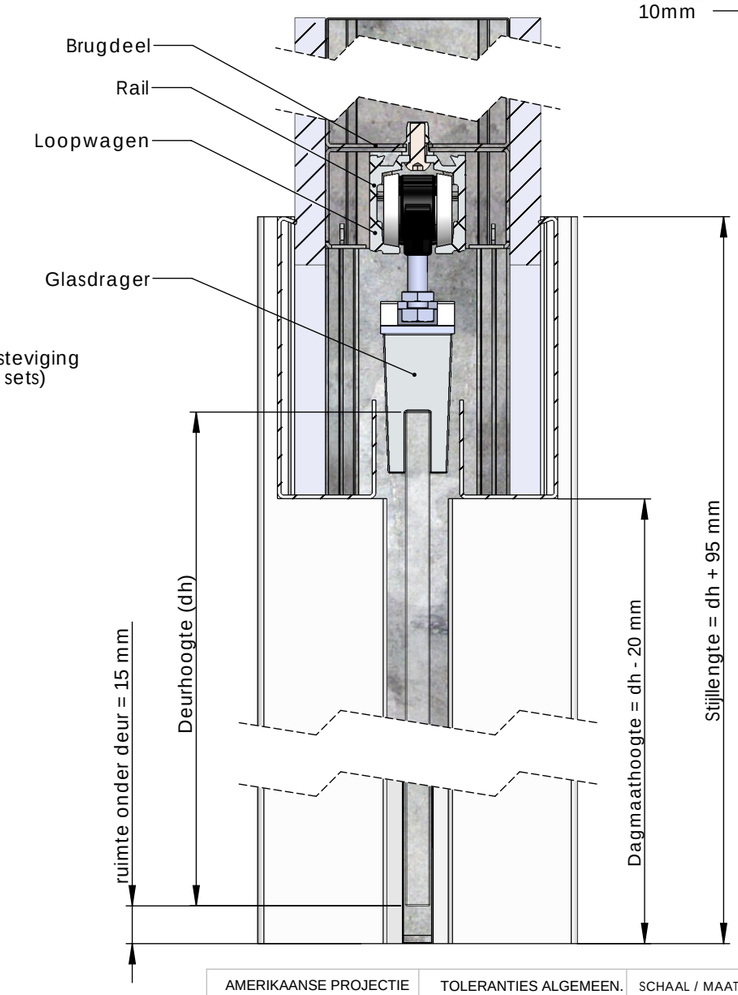


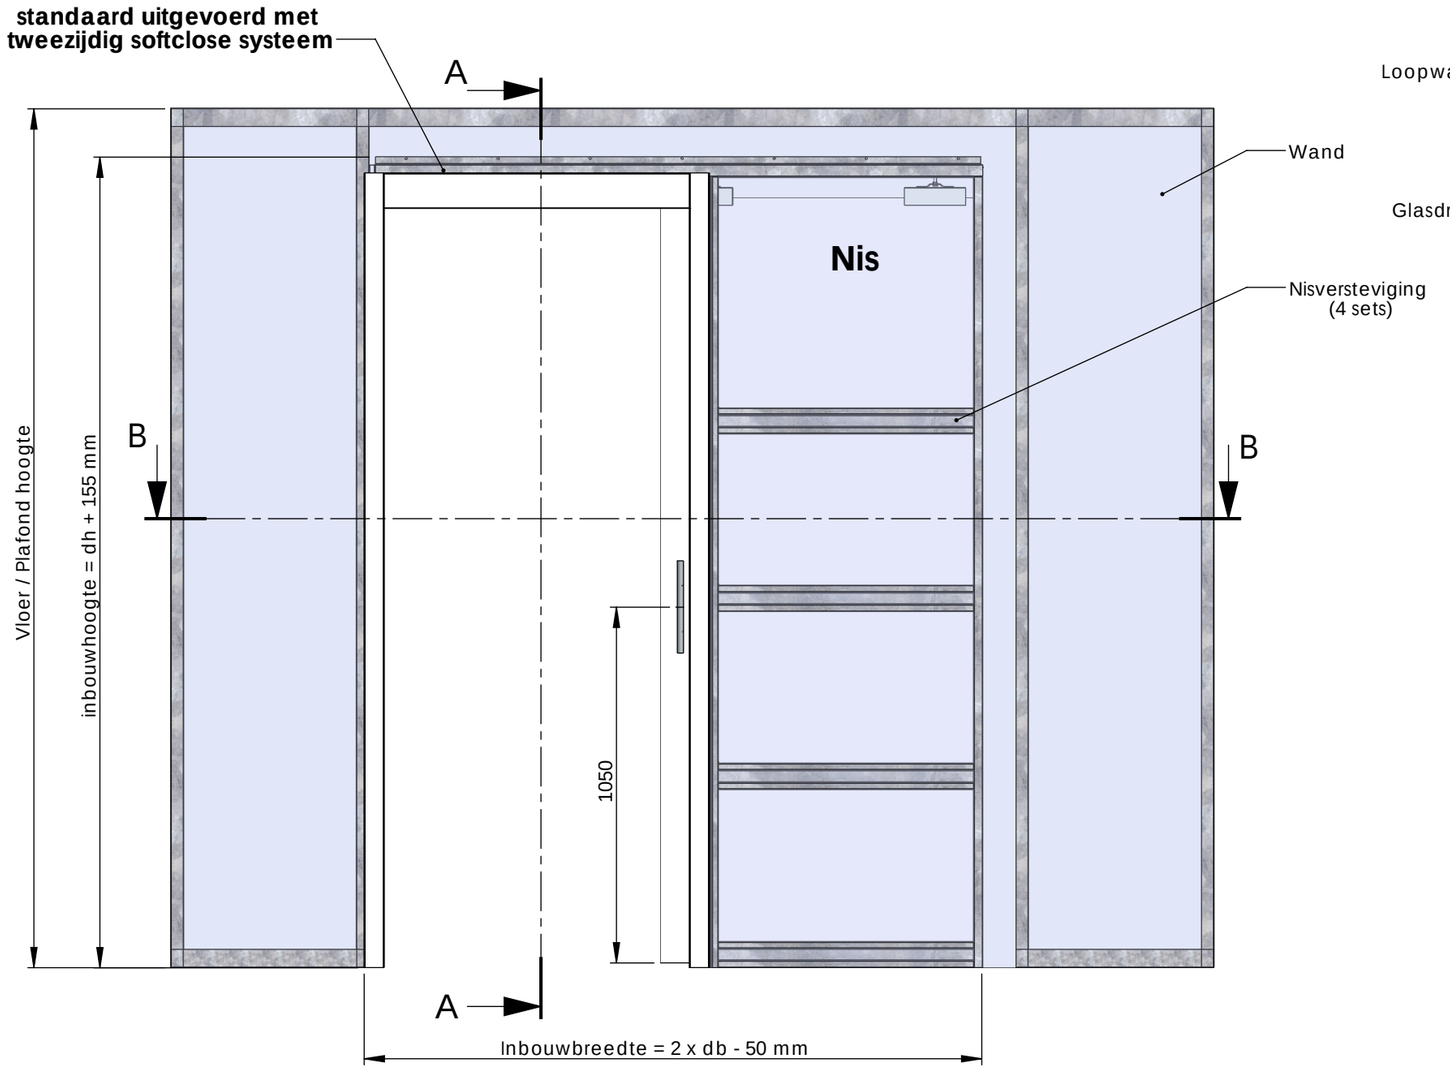


| | | | |
|---|---|---|---|
| AMERIKAANSE PROJECTIE A3 | TOLERANTIES ALGEMEEN. * Herkenningsmaal / mal Maattolerantie ± 0.5 mm Hoektolerantie ± 0.5* | SCHAAL / MAATEENHEID millimeter [mm] | VARI-DOORS SCHUIFDEURSYSTEMEN |

BENAMING.

# Vari-Doors Glasdeur systeem

Technische documentatie

TEKENINGNUMMER AL001-862-00

DATUM 07-04-2014 BLAD 1 / 1