SECTION B-B

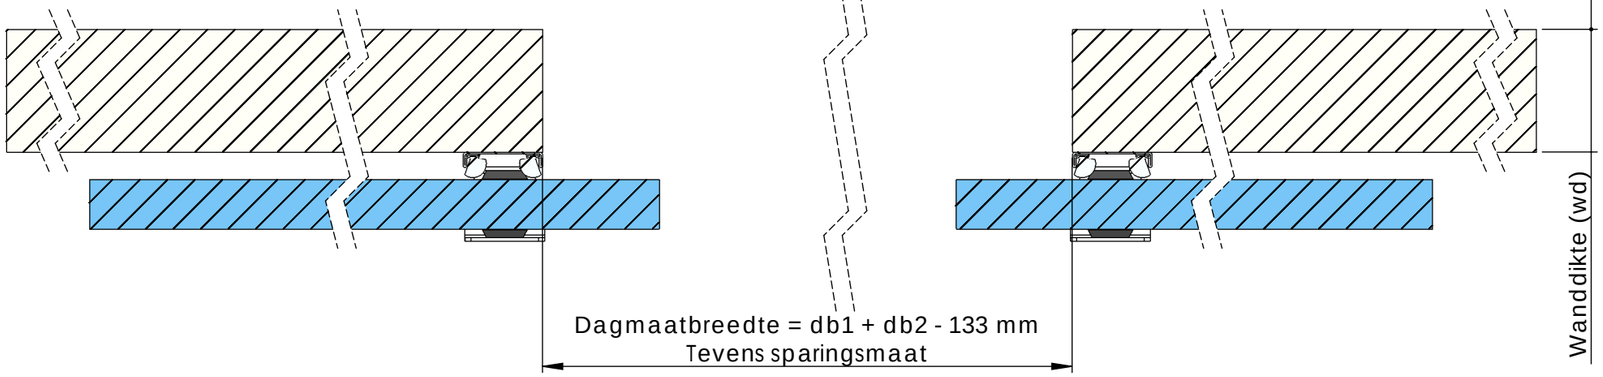

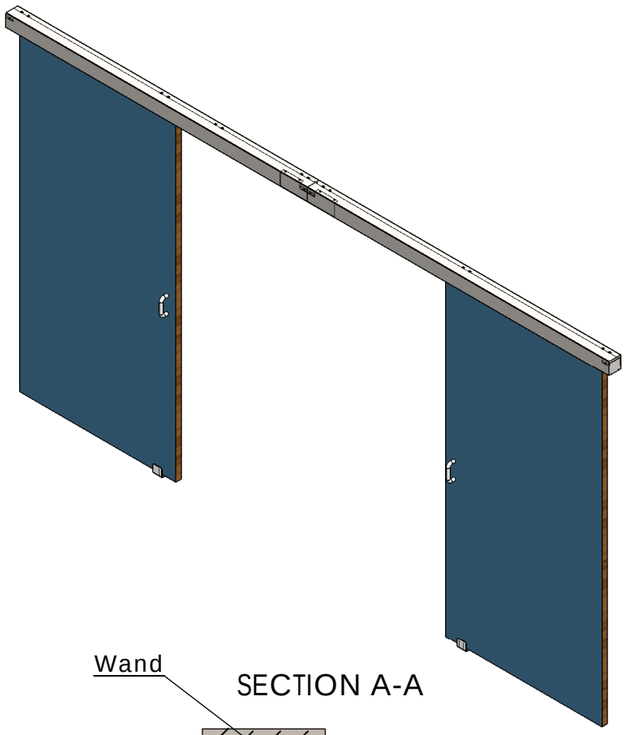

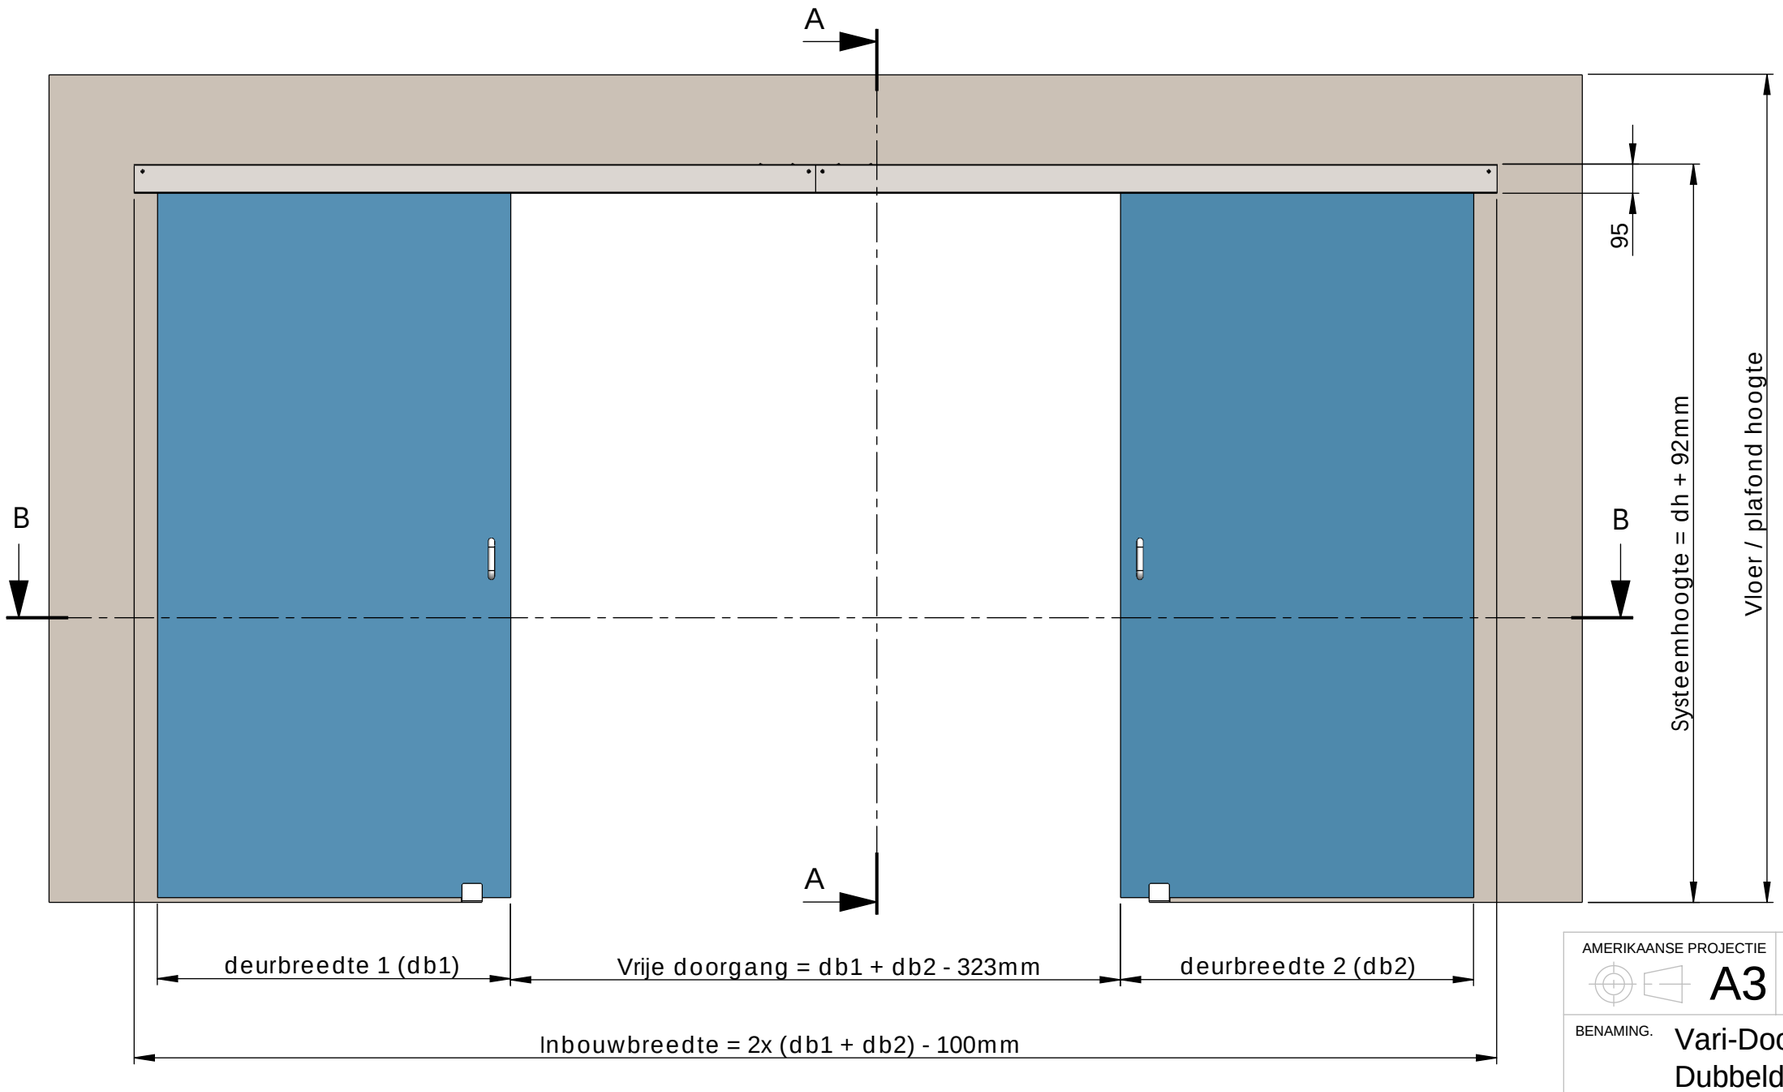

SECTION A-A

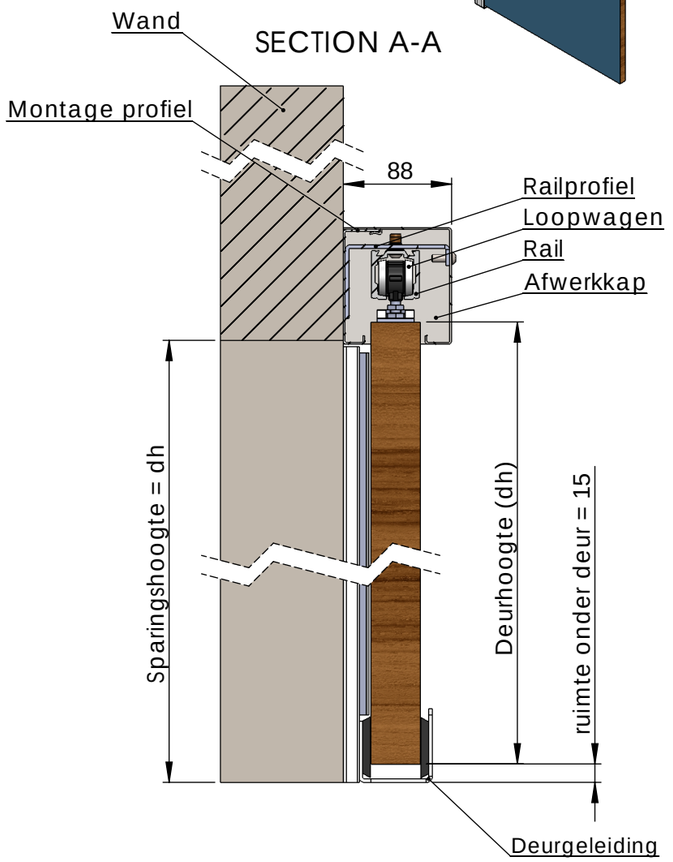

AMERIKAANSE PROJECTIE A3	TOLERANTIES ALGEMEEN. * Herkenningsmaal / mal Maattolerantie ± 0.5 mm Hoektolerantie ± 0.5*	SCHAAL / MAATEENHEID 1:50 millimeter [mm]	VARI-DOORS SCHUIFDEURSYSTEMEN
BENAMING. Vari-Doors voor de wand Dubbeldeurs zonder kozijn Technische documentatie		TEKENINGNUMMER AL002-855-00	
		DATUM 07-04-2014	BLAD 1 / 1