

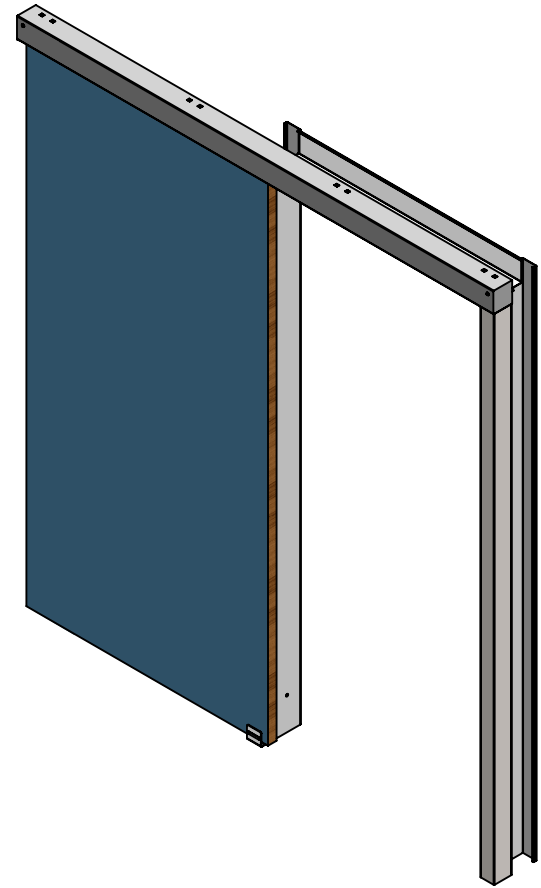
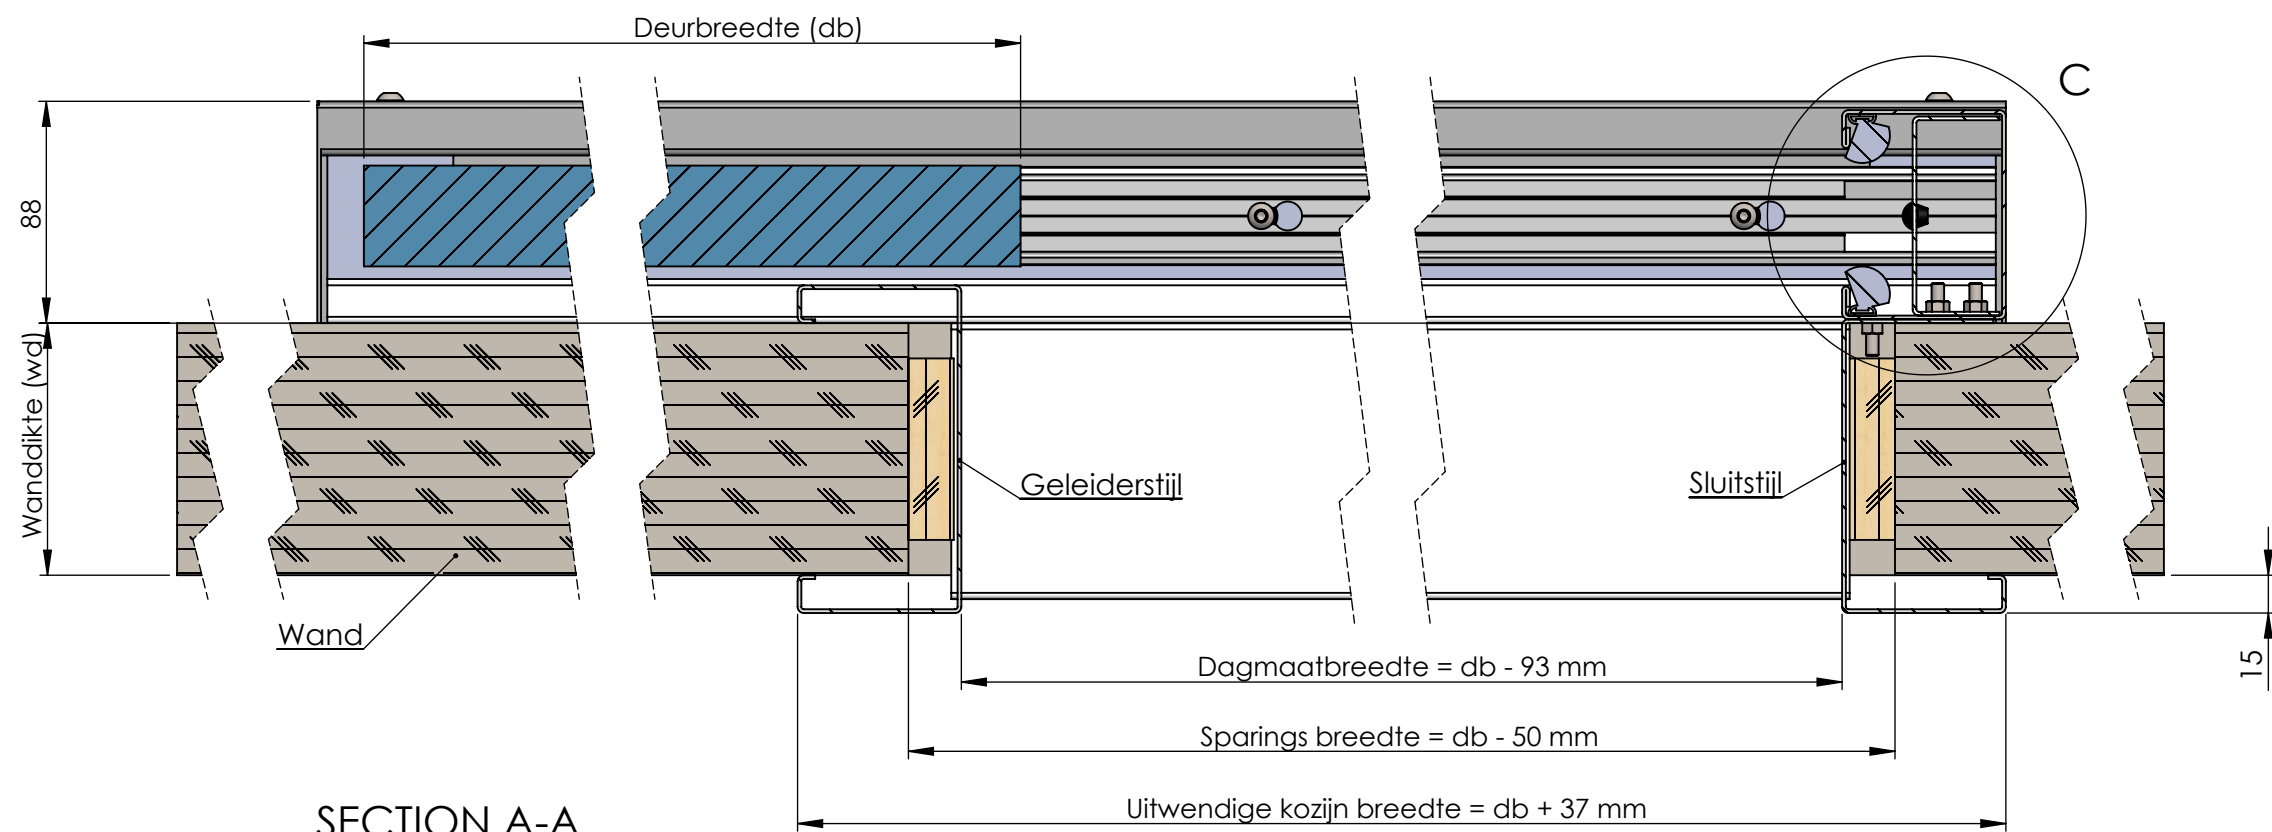



SECTION B-B

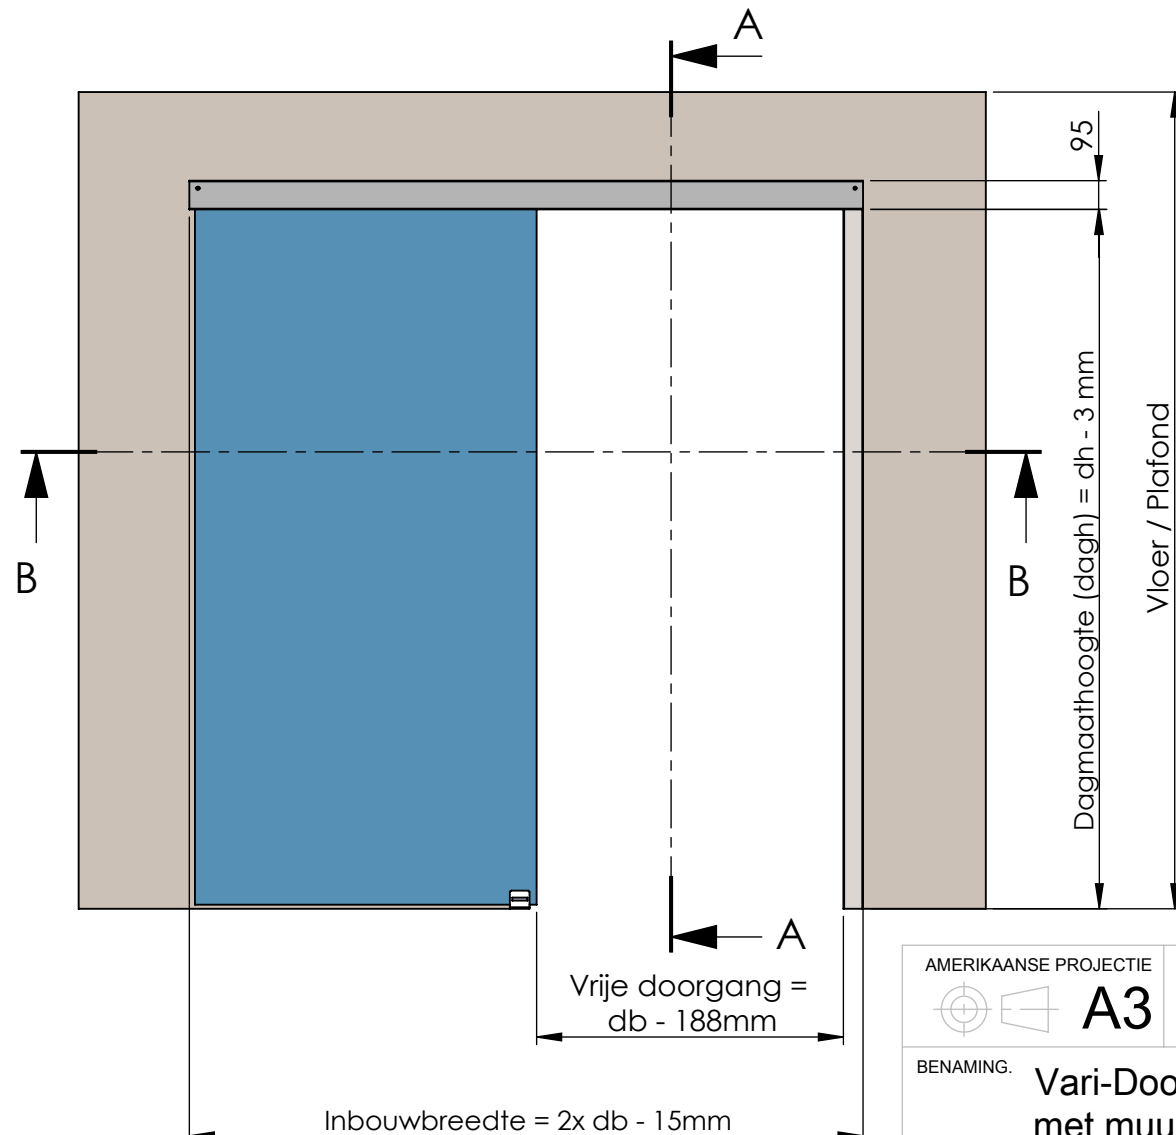


SECTION A-A

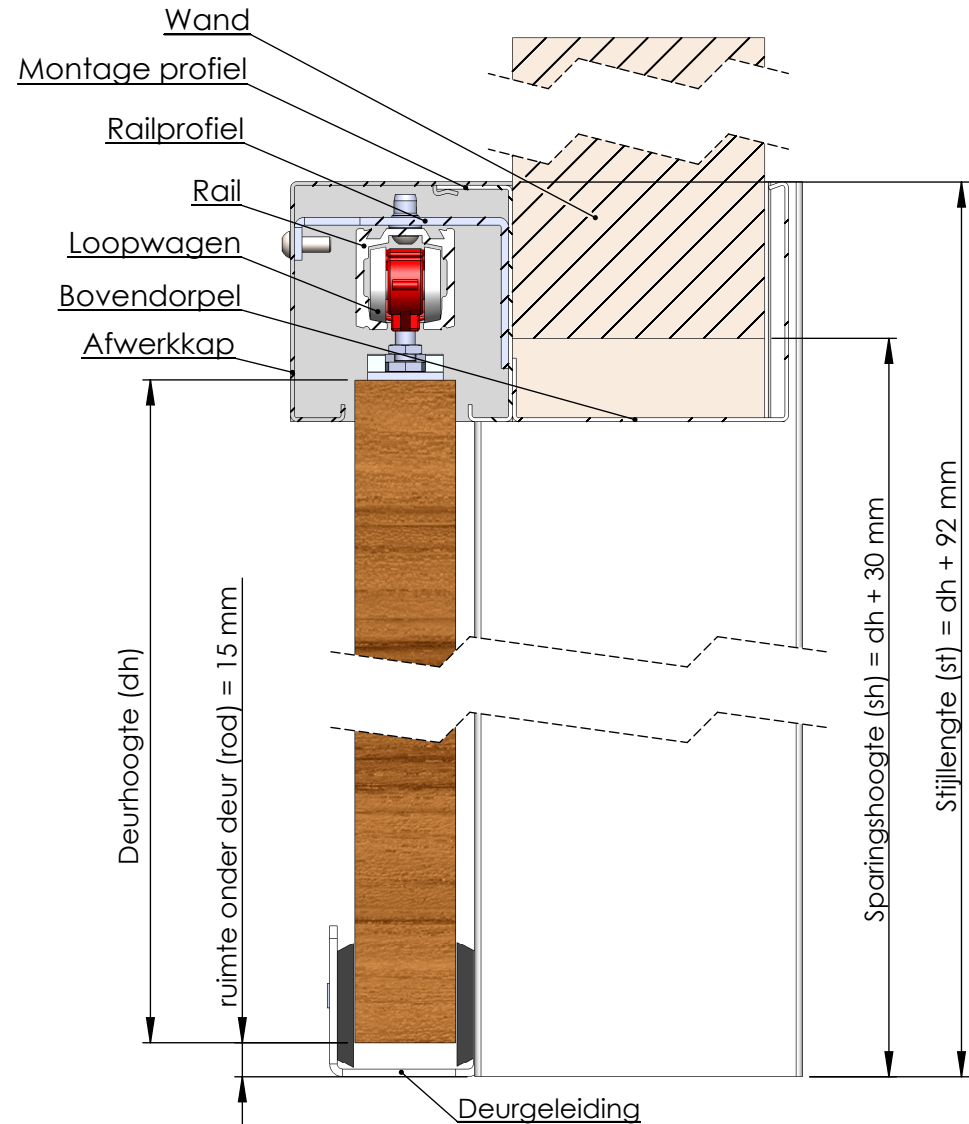

DETAIL C

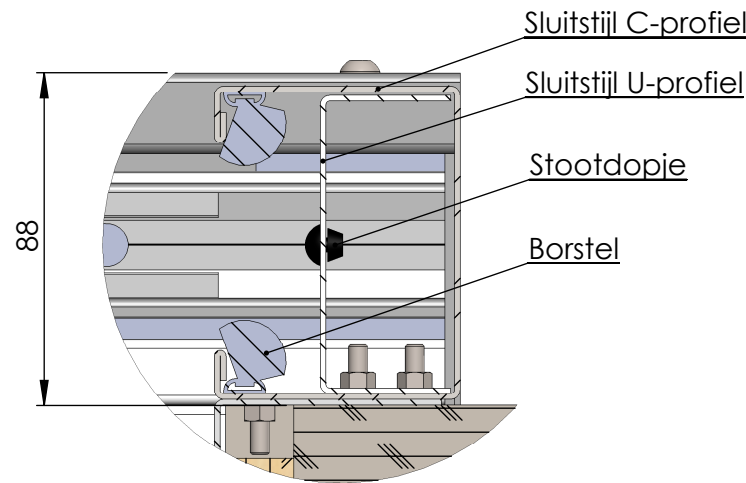

AMERIKAANSE PROJECTIE  <b>A3</b>		TOLERANTIES ALGEMEEN. * Herkeningsmaat / mal Maattolerantie ± 0.5 mm Hoektolerantie ± 0.5°	SCHAAL / MAATEENHEID  millimeter [mm]	<b>VARI-DOORS</b> SCHUIFDEURSYSTEMEN	
BENAMING. <b>Vari-Doors voor de wand met muuromvattend kozijn</b>  Technische documentatie				TEKENINGNUMMER <b>AL002-850-01</b>	
				DATUM	07-04-2014